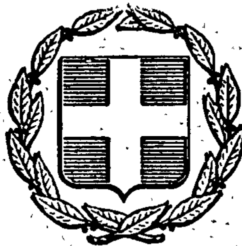


ΕΦΗΜΕΡΙΣ ΤΗΣ ΚΥΒΕΡΝΗΣΕΩΣ
ΤΗΣ ΕΛΛΗΝΙΚΗΣ ΔΗΜΟΚΡΑΤΙΑΣ

ΕΝ ΑΘΗΝΑΙΣ ΤΗ, 1 ΟΚΤΩΒΡΙΟΥ 1979 | ΤΕΥΧΟΣ ΤΕΤΑΡΤΟΝ | ΑΡΙΘΜΟΣ ΦΥΛΛΟΥ 526

ΠΕΡΙΕΧΟΜΕΝΑ

ΑΠΑΛΛΟΤΡΙΩΣΕΙΣ

ΑΠΟΦΑΣΕΙΣ

ΑΝΑΚΟΙΝΩΣΕΙΣ

ΑΠΑΛΛΟΤΡΙΩΣΕΙΣ

ΑΠΟΦΑΣΕΙΣ

Ἀριθ. 1019 (1)

Περὶ κηρύξεως ὡς ἀναδασωτέας δημόσιας δασικῆς ἐκτάσεως στὴ θέση Κοτσίρη τῆς Κοινότητας Καλλιθέας, τοῦ Ν. Λακωνίας.

Ο ΝΟΜΑΡΧΗΣ ΛΑΚΩΝΙΑΣ

Σύμφωνα μέ:

1. Τὶς διατάξεις: α) Τοῦ ἄρθρου 117 παρ. 3 τοῦ Συντάγματος τῆς Ἑλλάδος.

β) Τῶν ἄρθρων 188–205 τοῦ Ν.Δ. 86/69 «περὶ Δασικοῦ Κώδικος».

γ) Τοῦ Νόμου 3200/1955 «περὶ διοικητικῆς ἀποκεντρώσεως», σὲ συνδυασμὸ μὲ τὶς διατάξεις τοῦ Ν.Δ. 532/1970 «περὶ συμπληρώσεως τῶν διατάξεων περὶ διοικητικῆς ἀποκεντρώσεως» καὶ τοῦ 709/1970 Β. Δ/τος, ποὺ ἐκδόθηκε σὲ ἐκτέλεσή αὐτοῦ.

2. Τὴ διαταγὴ τοῦ Ὑπουργείου Γεωργίας 204809/761/24.2.1978.

3. Τὴν πρόταση ποὺ ὑποβλήθηκε μὲ τὴ 1975/4.6.1979 ἀναφορὰ τοῦ ἁρμόδιου Δασαρχείου Σπάρτης, σχετικὰ μὲ τὴν κήρυξη ὡς ἀναδασωτέας τῆς κατωτέρω δασικῆς ἐκτάσεως, καὶ ἐπειδὴ ἡ ἔκταση χρειάζεται προστασία γιὰ τὴν ἐπαναδημιουργία τῆς δασικῆς βλαστήσεως ποὺ καταστράφηκε ὁλοσχερῶς ἀπὸ πυρκαγιὰ στὶς 18.1.1979 καὶ δὲν ὑπάρχει φιλοδασικὴ ἐπιτροπὴ γιὰ νὰ γνωμοδοτήσει πάνω στὸ θέμα αὐτό, ἀποφασίζουμε:

Κηρύσσουμε ὡς ἀναδασωτέα, μὲ σκοπὸ τὴν προστασία γιὰ τὴν ἐπαναδημιουργία τῆς δασικῆς βλαστήσεως ποὺ κάηκε, δημόσια δασικὴ ἔκταση ὀκτὼ (8) στρέμματα.

Ἡ ἔκταση αὐτή, ποὺ βρίσκεται στὴ θέση Κοτσίρη τῆς περιφέρειας τῆς Κοινότητας Καλλιθέας, Νομοῦ Λακωνίας, καλυπτόταν ἀπὸ πουρνάρια καὶ καταστράφηκε ὁλοσχερῶς στὶς 18 Ἰανουαρίου 1979.

Σχετικὸ τὸ σχεδιάγραμμα μὲ κλίμακα 1 : 4000, τὸ ὁποῖο ἀποτελεῖ ἀναπόσπαστο μέρος τῆς ἀποφάσεως αὐτῆς καὶ στὸ ὁποῖο ἡ ἔκταση φαίνεται μὲ τὰ στοιχεῖα ΑΒΓΔΑ καὶ μὲ ὅρια:

Ἀνατολικά: Μὲ δημόσια δασικὴ ἔκταση.

Δυτικά: Μὲ δημόσια δασικὴ ἔκταση.

Βόρεια: Μὲ δημόσια δασικὴ ἔκταση.

Νότια: Μὲ δημόσια δασικὴ ἔκταση.


Ἡ ἀπόφαση αὐτὴ νὰ δημοσιευθεῖ στὴν Ἐφημερίδα τῆς Κυβερνήσεως.

Σπάρτη, 18 Ἰουνίου 1979

Ὁ Νομάρχης
ΚΩΣΤΑΣ Γ. ΒΑΣΙΛΕΙΟΥ


ΑΠΟΣΠΑΣΜΑ ΧΑΡΤΗ ΜΕ ΚΛΙΜΑΚΑ 1:50.000

ΠΕΡΙΟΧΗΣ ΚΟΙΝΟΤΗΤΟΣ ΚΑΛΛΙΘΕΑΣ ΛΑΚΩΝΙΑΣ

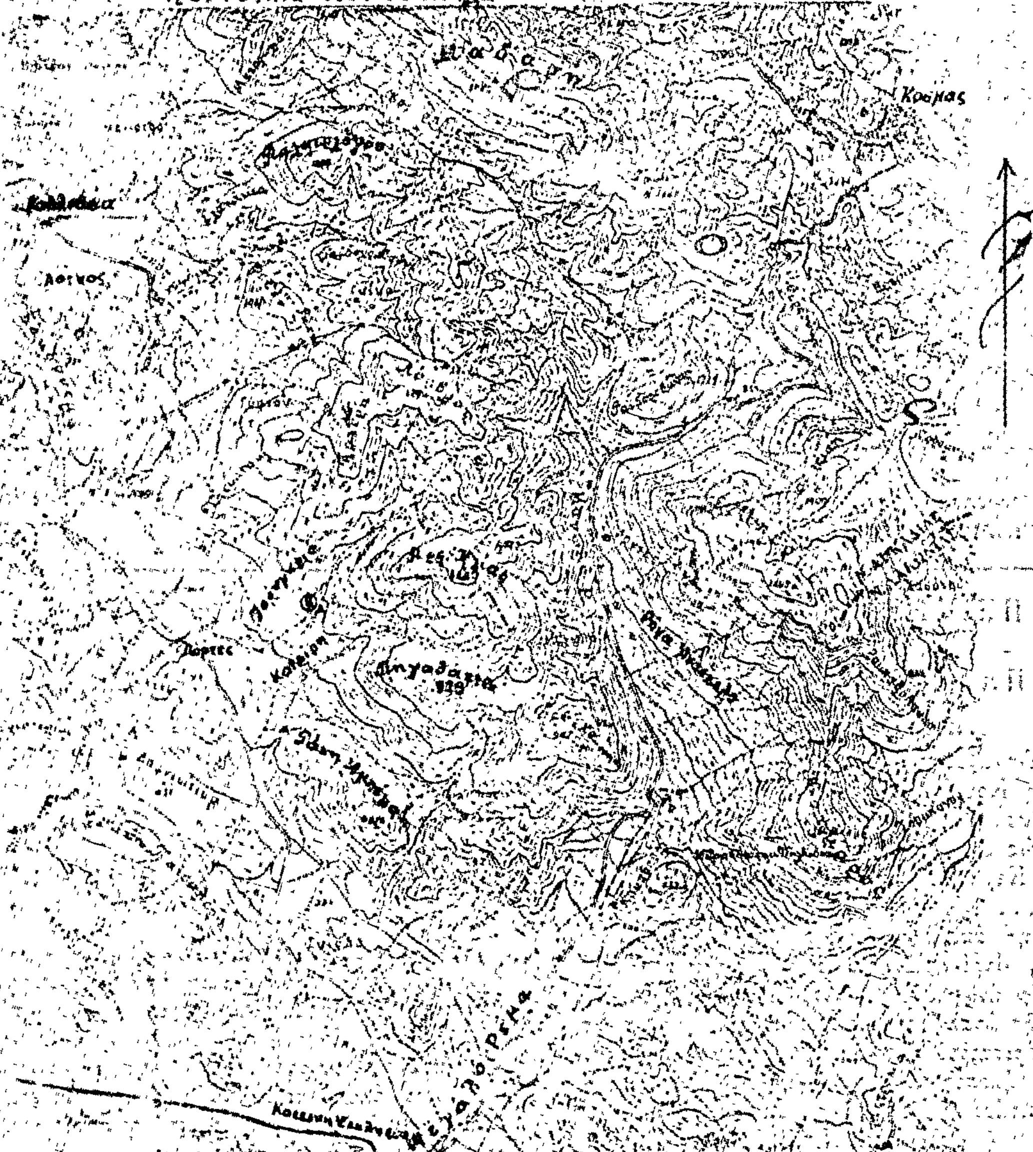

ΤΟΠΟΔΙΑΓΡΑΜΜΑ ΜΕ ΚΛΙΜΑΚΑ 1:4000

Καείσης εκτάσεως εις θέση "Κοτσίρη" περιοχής Κοινότητος Καλλιθέας Λακεδαίμονος Λακωνίας

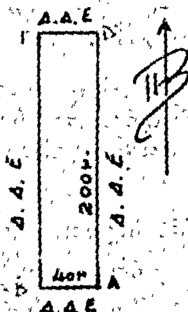

ΥΠΟΜΝΗΜΑ

1. Δ.Δ.Ε = ΔΗΜΟΣΙΑ ΔΑΣΙΚΗ ΕΚΤΑΣΗ
2. ⊕ = ΘΕΣΗ ΠΥΡΚΑΙΑΣ
3. ΣΗΜΕΙΟ Α ΠΡΟΣ ΥΨΟΜ. 1147 (Α. ΚΟΤΣΙΡΗ)
α) ΔΙΑΘΗΜΑ 90[β]
β) ΑΠΟΣΤΑΣΗ 1600 μ.

ΣΠΑΡΤΗ 2 ΙΟΥΝΙΟΥ 1979

Ο ΤΕΧΝ. ΔΑΣΟΠΟΝΙΑΣ

ΝΙΚΟΛ. Β. ΑΛΕΞΟΠΟΥΛΟΣ
ΤΕΧΝ. ΔΑΣΟΠ. ...

ΕΘΕΩΡΗΘΗ
Σπάρτη 4-6-79
Ο ΔΑΣΑΡΧΗΣ



ΕΘΕΩΡΗΘΗ
ΣΠΑΡΤΗ 18-6-1979
Ο ΝΟΜΑΡΧΗΣ



Ἀριθ. 1134 (2)

Περὶ κηρύξεως ὡς ἀναδασωτέας δημόσιας δασικῆς ἐκτάσεως στὴ θέση Κεραμωτὴ τῆς Κοινότητας Βελλιῶν, Ν. Λακωνίας.

Ο ΝΟΜΑΡΧΗΣ ΛΑΚΩΝΙΑΣ

Σύμφωνα μέ:

1. Τὶς διατάξεις: α) Τοῦ ἄρθρου 117 παρ. 3 τοῦ Συντάγματος τῆς Ἑλλάδος.

β) Τῶν ἄρθρων 188–205 τοῦ Ν.Δ. 86/69 «περὶ Δασικοῦ Κώδικος».

γ) Τοῦ Νόμου 3200/1955 «περὶ διοικητικῆς ἀποκεντρώσεως», σὲ συνδυασμὸ μὲ τὶς διατάξεις τοῦ Ν.Δ. 532/1970 «περὶ συμπληρώσεως τῶν διατάξεων περὶ διοικητικῆς ἀποκεντρώσεως» καὶ τοῦ 709/1970 Β. Δ/τος, ποὺ ἐκδόθηκε σὲ ἐκτέλεση αὐτοῦ.

2. Τὴ διαταγὴ τοῦ Ὑπουργείου Γεωργίας 204809/761/24.2.1978.

3. Τὴν πρόταση ποὺ ὑποβλήθηκε μὲ τὴ 1073/12.6.1979 ἀναφορὰ τοῦ ἁρμόδιου Δασαρχείου Μολάων, σχετικὰ μὲ τὴν κήρυξη ὡς ἀναδασωτέας τῆς κατωτέρω δασικῆς ἐκτάσεως.

4. Τὴ σύμφωνη γνωμοδότηση πάνω στὸ θέμα αὐτὸ τῆς Φιλοδασικῆς Ἐπιτροπῆς Μολάων μὲ ἀριθμὸ 6/19.5.1979 καὶ ἐπειδὴ ἡ ἔκταση χρειάζεται προστασία γιὰ τὴν ἐπαναδημιουργία τῆς δασικῆς βλαστήσεως ποὺ καταστράφηκε ὁλοσχερῶς ἀπὸ παράνομη ἐκχέρσωση ἀπὸ 20.10.1978 μέχρι 25.1.1979, ἀποφασίζουμε:

Κηρύσσουμε ὡς ἀναδασωτέα, μὲ σκοπὸ τὴν προστασία γιὰ τὴν ἐπαναδημιουργία τῆς δασικῆς βλαστήσεως ποὺ ἐκχερσώθηκε παράνομα δημόσια δασικὴ ἔκταση 8,400 στρέμματα.

Ἡ ἔκταση αὐτὴ ποὺ βρίσκεται στὴ θέση Κεραμωτὴ τῆς περιφέρειας τῆς Κοινότητας Βελλιῶν Νομοῦ Λακωνίας καλυπτόταν ἀπὸ δασικὴ βλάστηση πρίνου, σχίνου, ἄγριας χαρουπιᾶς καὶ ἀσπαλάθου καὶ καταστράφηκε ὁλοσχερῶς ἀπὸ 20.10.1978 μέχρι 25.1.1979.

Σχετικὸ τὸ σχεδιάγραμμα μὲ κλίμακα 1 : 1000, τὸ ὁποῖο ἀποτελεῖ ἀναπόσπαστο μέρος τῆς ἀποφάσεως αὐτῆς καὶ στὸ ὁποῖο ἡ ἔκταση φαίνεται μὲ τὰ στοιχεῖα ΑΒΓΔΑ καὶ μὲ ὅρια:

Ἀνατολικά: Μὲ Δημόσια δασικὴ ἔκταση.

Δυτικά: Μὲ ἀγροτεμάχιο δύο (2) στρεμμάτων ποὺ ἀγόρασε ὁ Ἰ. Μαστρομανωλάκος γιὰ τὸ ὁποῖο τὸ Δημόσιο ἐπιφυλάσσεται τυχὸν δικαιώματός του.

Βόρεια: Μὲ Ἐθνικὴ ὁδὸ πρὸς Μονεμβασία.

Νότια: Μὲ Δημόσια δασικὴ ἔκταση.


Ἡ ἀπόφαση αὐτὴ νὰ δημοσιευθεῖ στὴν Ἐφημερίδα τῆς Κυβερνήσεως.

Σπάρτη, 28 Ἰουνίου 1979

Ὁ Νομάρχης κ.ἀ.α.
ΔΗΜ. ΓΡΑΜΜΑΤΙΚΟΣ

ΑΠΟΣΠΑΣΜΑ ΧΑΡΤΟΥ ΚΛΙΜΑΚΟΣ 1:20.000

περιφερείας κοιν. Βελλιών - Λακωνίας

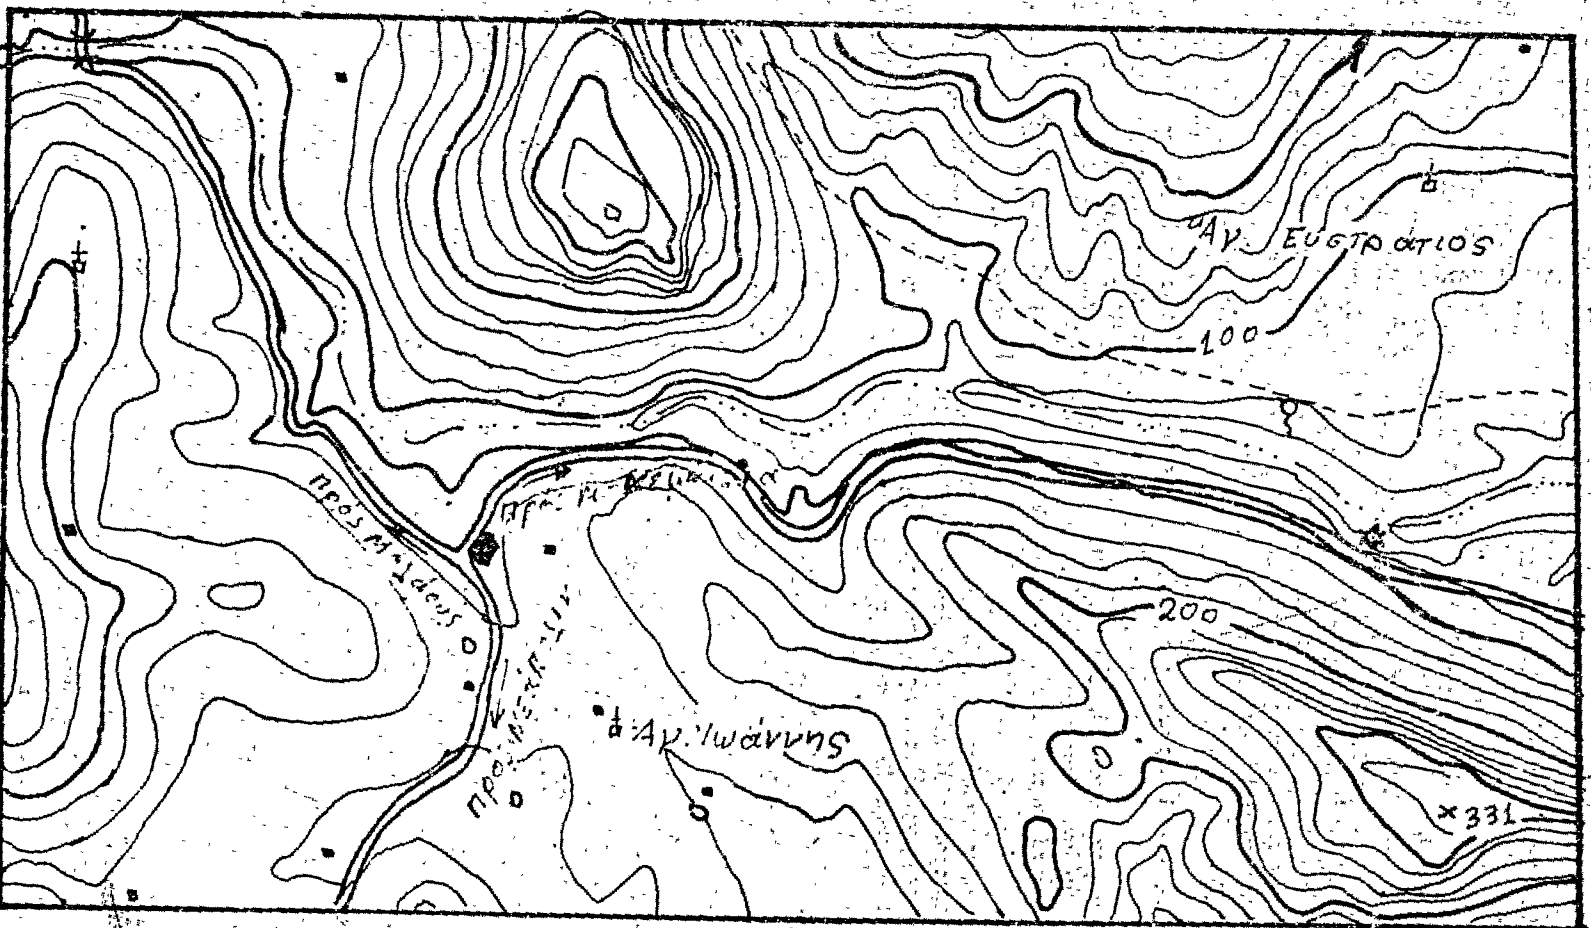


ΥΠΟΜΝΗΜΑ

Καταληφθείσα έκτασις

ΣΧΕΔΙΑΓΡΑΜΜΑ — ΚΛΙΜ.: 1/1000

[illegible] «ΚΕΡΑΜΙΤΗ» [illegible]

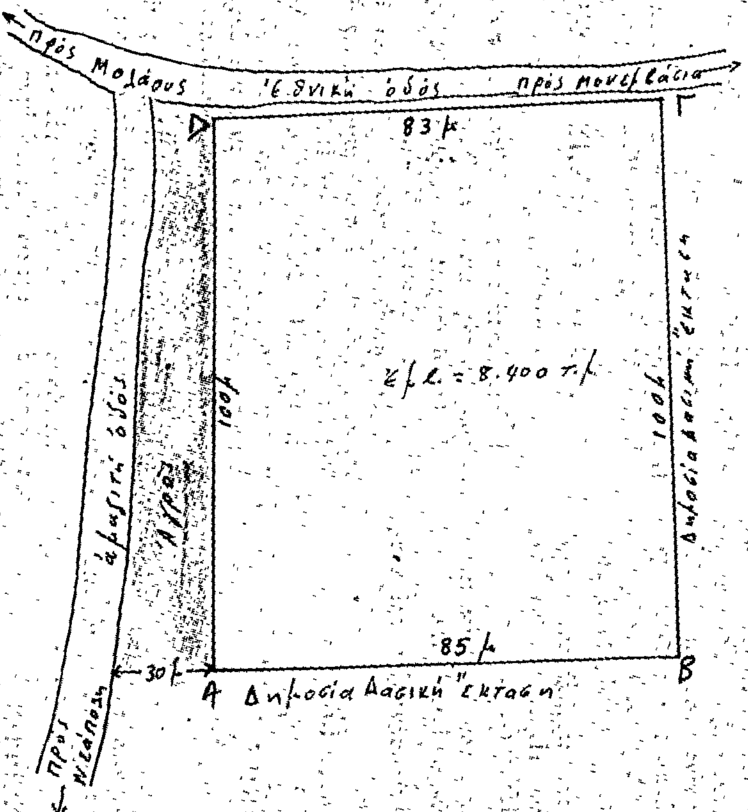

ΥΠΟΜΝΗΜΑ
- Καταληφθείσα έκτασις
- Δημοσία Δασική Έκτασις
- Καλλιέργειαι

Σπάρτη 28-6-1979
Ο Νομάρχης
Γραμματικός

Εθεωρήθη
Ο Δασάρχης
Χρ. Βλαχάκος
Δασολόγος

Μολάοι 4-6-1979
Ο Συντάξας
Ιωάν. Κατσιάκης
Τεχν. Δασοπονίας



Ἀριθ. Ο.Ε. 10018 (3)

Περὶ ἀναγκαστικῆς ἀπαλλοτριώσεως κτημάτων στὴν περιοχὴ Κάστρου Μυρίνης Νήσου Λήμνου» γιὰ τὴν κάλυψη στρατιωτικῶν ἀναγκῶν.

Ο ΝΟΜΑΡΧΗΣ ΛΕΣΒΟΥ

Ἔχοντας ὑπόψη:

1. Τὶς διατάξεις τοῦ Ν. Δ/τος 797/71 «περὶ ἀναγκαστικῶν ἀπαλλοτριώσεων», σὲ συνδυασμὸ μὲ τὶς διατάξεις τοῦ Β. Δ/τος 139/71 «περὶ ἁρμοδιότητος τῶν Νομαρχῶν πρὸς κήρυξιν ἀναγκαστικῶν τινων ἀπαλλοτριώσεων».

2. Τὶς διατάξεις τοῦ Νόμου ΓΣΙΣΤ/1907 καὶ τὶς διατάξεις τοῦ Νόμου 4242/1929 «περὶ κυρώσεως τοῦ ἀπὸ 21 Σεπτεμβρίου 1926 Ν. Δ/τος «περὶ Στρατιωτικῶν καὶ Ναυτικῶν εἰσφορῶν καὶ Ναυλώσεων», ὅπως ἔχουν τροποποιηθεῖ.

3. Τὴ γνωμάτευση τοῦ Ἀρχηγείου Στρατοῦ ὑπ' ἀριθμ. Φ. 910.356/32/90443/Σ. 7972/17.10.78/ΓΕΣ/4ον Ε.Γ./4β, ἀποφασίζουμε:

Κηρύσσουμε τὴν ἀναγκαστικὴ ἀπαλλοτρίωση λόγω δημόσιας ὠφέλειας καὶ εἰδικότερα γιὰ στρατιωτικοὺς σκοποὺς ἐκτάσεως 1.610,12 τ.μ. ποὺ βρίσκεται στὴν περ. «Κάστρου Δ. Μυρίνης Νομοῦ Λέσβου» καὶ ἐμφαίνεται στὸ ἀπὸ 6.4.1979 κτηματολογικὸ διάγραμμα καὶ τὸν ἀντίστοιχο κτηματολογικὸ πίνακα τῆς Γεωγραφικῆς Ὑπηρεσίας Στρατοῦ θεωρημένα ἀπὸ τὸν Ταξίαρχο τῆς ἴδιας Ὑπηρεσίας Δημητριάδη Δημήτριο.

Στὴν ἔκταση ποὺ ἀπαλλοτριώνεται προβάλλουν δικαιώματα κυριότητας οἱ: 1) Ἰακωβίδου Πηνελόπη τοῦ Ἀλεξάνδρου, 2) Κυδᾶ Ὀλυμπία τοῦ Παναγιώτου.

Ἡ ἀπαλλοτρίωση κηρύσσεται ὑπὲρ τοῦ Δημοσίου καὶ μὲ δαπάνη τοῦ Ταμείου Ἐθνικῆς Ἀμύνης (Τ.Ε.Θ.Α.).

Ἡ ἀπόφαση αὐτὴ νὰ δημοσιευθεῖ στὴν Ἐφημερίδα τῆς Κυβερνήσεως.

Μυτιλήνη, 23 Αὐγούστου 1979

Ὁ Νομάρχης
Δ. ΚΟΚΚΙΝΑΚΗΣ

Ἀριθ. Ο.Ε. 6657/Φ.216 (4)

Περὶ ἀναγκαστικῆς ἀπαλλοτριώσεως ἀκινήτων γιὰ τὴν κατασκευὴ τοῦ ἀριστεροῦ ἀναχώματος ποταμοῦ Στρυμόνα περιοχῆς ἀγροκτήματος Παλαιοκώμης - Σερρῶν.

Ο ΝΟΜΑΡΧΗΣ ΣΕΡΡΩΝ

Ἔχοντας ὑπόψη:

1. Τὶς διατάξεις τοῦ Ν.Δ. 797/1971 «περὶ ἀναγκαστικῶν ἀπαλλοτριώσεων», σὲ συνδυασμὸ μὲ τὶς διατάξεις τοῦ Β. Δ/τος 139/1971 «περὶ τῆς ἁρμοδιότητος τῶν Νομαρχῶν πρὸς κήρυξιν ἀναγκαστικῶν τινων ἀπαλλοτριώσεων».

2. Τὶς διατάξεις τοῦ ἄρθρου 33 τοῦ Ν. Δ/τος 3881/1958 «περὶ ἔργων ἐγγείων βελτιώσεων.

3. Τὸ 873/9.4.1979 ἔγγραφο τῆς 1ης Δ.Ε.Κ.Ε. Σερρῶν, ἀποφασίζουμε:

Κηρύσσουμε τὴν ἀναγκαστικὴ ἀπαλλοτρίωση, λόγω δημόσιας ὠφέλειας καὶ εἰδικότερα γιὰ τὴν κατασκευὴ τοῦ ἀριστεροῦ ἀναχώματος ποταμοῦ Στρυμόνος περιοχῆς ἀγροκτήματος Παλαιοκώμης - Σερρῶν ἀγροτικὴ ἔκταση συνολικοῦ ἐμβαδοῦ 2.332 τ.μ., ὅπως φαίνεται στὸ ἀπὸ Ἀπριλίου 1979 κτηματολογικὸ διάγραμμα καὶ τὸν κτηματολογικὸ πίνακα, ποὺ τὸ συνοδεύει, τοῦ μηχανικοῦ Π. Σαρρῆ, θεωρημένα ἀπ' τὸν Προϊστάμενο τῆς 1ης Δ.Ε.Κ.Ε. Σερρῶν.

Στὴν ἔκταση ποὺ ἀπαλλοτριώνεται προβάλλουν δικαιώματα κυριότητας οἱ Ἀπόστολος Βαρβέρης τοῦ Θεμισ. κ.λπ.

Ἡ ἀπαλλοτρίωση κηρύσσεται ὑπὲρ καὶ μὲ δαπάνη τοῦ Δημοσίου, θὰ ἀντιμετωπισθεῖ δὲ αὐτὴ ἀπ' τὶς γιὰ ἔργα δημοσίων ἐπενδύσεων πιστώσεις ἁρμοδιότητας τοῦ Ὑπουργείου Δημ. Ἔργων (ἔργο 7672007).

Ἡ ἀπόφαση αὐτὴ νὰ δημοσιευθεῖ στὴν Ἐφημερίδα τῆς Κυβερνήσεως.

Σέρραι, 17 Αὐγούστου 1979

Ὁ Νομάρχης
κ.ἁ.α.
Ὁ Διευθυντὴς
ΓΕΩΡΓ. ΤΟΛΙΑΣ

Ἀριθ. 1726 (5)

Περὶ κηρύξεως ἐκτάσεως ὡς ἀναδασωτέας στὴ θέση ΛΑΛΑ ΒΑΡΚΑ, περιφέρειας Ροδωνιᾶς, Ν. Φθιώτιδος.

Ο ΝΟΜΑΡΧΗΣ ΦΘΙΩΤΙΔΟΣ

Ἔχοντας ὑπόψη:

1. Τὶς διατάξεις τῶν ἄρθρων 24 παρ. 1 καὶ 117 παρ. 3 τοῦ Συντάγματος τῆς Χώρας.

2. Τὶς διατάξεις τῶν ἄρθρων 188 καὶ 191 τοῦ Ν.Δ. 86/69 «περὶ Δασικοῦ Κώδικα».

3. Τὶς διατάξεις τοῦ Ν. 3200/55 «περὶ Διοικητικῆς ἀποκεντρώσεως», σὲ συνδυασμὸ μὲ τὶς διατάξεις τοῦ ἀριθ. 532/70 Ν.Δ. καὶ 709/70 Β.Δ.

4. Τὴν 2504/2.7.79 ἀναφορὰ τοῦ Δασαρχείου Λαμίας μὲ τὴν ὁποία προτείνει τὴν κήρυξη ὡς ἀναδασωτέας τῆς ἐκτάσεως ποὺ ἔχει καταληφθεῖ καὶ ἐκχερσωθεῖ στὴ θέση ΛΑΛΑ ΒΑΡΚΑ περιφέρειας Κοινότητας Ροδωνιᾶς ἐμβαδοῦ 1,607 στρ., καὶ

5. Τὴν 1/1979 γνωμοδότηση τῆς Φιλοδασικῆς Ἐπιτροπῆς Λαμίας γιὰ τὴν κήρυξη ὡς ἀναδασωτέας τῆς ἀνωτέρω ἐκτάσεως, ἀποφασίζουμε:

Κηρύσσουμε ὡς ἀναδασωτέα περιοχὴ τὴ δημόσια ἔκταση ποὺ ἔχει καταληφθεῖ καὶ ἐκχερσωθεῖ στὴ θέση ΛΑΛΑ ΒΑΡΚΑ περιφέρειας Κοινότητας Ροδωνιᾶς ἐμβαδοῦ 1,607 στρεμ., ὅπως αὐτὴ εἰδικότερα φαίνεται στὸ ἀπὸ 27.6.79 τοπογραφικὸ διάγραμμα τοῦ Δασαρχείου Λαμίας μὲ στοιχεῖα 1, 2, 3, 4, 1 καὶ 5, 6, 7, 8, 9, 10, 5, καὶ τὸ ὁποῖο δημοσιεύεται, μὲ σκοπὸ τὴν ἀποκατάσταση τοῦ δάσους ἢ τῆς δασικῆς βλαστήσεως σ' αὐτή.

Ἡ ἀπόφαση αὐτὴ νὰ δημοσιευθεῖ στὴν Ἐφημερίδα τῆς Κυβερνήσεως.

Λαμία, 27 Ἰουλίου 1979


Ὁ Νομάρχης κ.ἁ.α.
Ὁ Δ/ντὴς Ἐσωτερικῶν
ΚΩΝ. ΠΑΠΑΔΗΜΗΤΡΙΟΥ

ΤΟΠΟΓΡΑΦΙΚΟ ΔΙΑΓΡΑΜΜΑ

ΤΗΣ ΠΡΟΣ ΑΝΑΔΑΣΩΣΗ ΕΚΤΑΣΕΩΣ

ΘΕΣΗ: "ΑΛΛΑ ΒΑΡΚΑ", ΚΟΙΝΟΤΗΤΑ: "ΡΟΔΩΝΙΑΣ"

ΚΛΙΜΑΞ 1:500

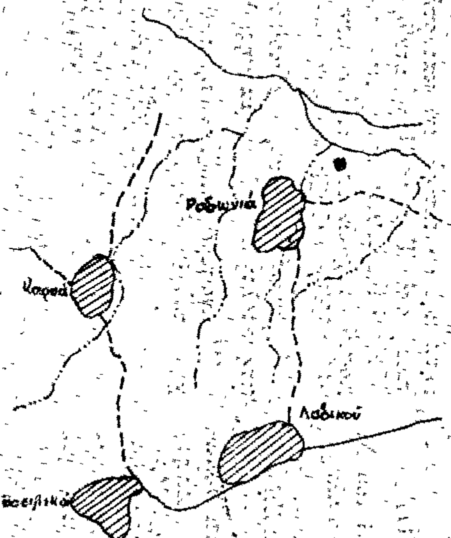

ΠΡΟΣΑΝΑΤΟΛΙΣΤΙΚΟ ΔΙΑΓΡΑΜΜΑ

ΚΛΙΜΑΞ 1:50.000

Δημόσια Ταφική Ταφρος
Ταφρος
Εθνικό Βρεφοκομείο
Αγρός
Εσωτερικό

6 · 17,50 · 1 · 37,00 · 34,50 · 34,50 · 5 · 80,00 · 48,00 · 10 · 9 · 25,00 · 12,50 · 2 · 3 · 4 · 11,50 · 30,00 · 23,00 · 80,00

Ανήκει στην υπ' αρ. 1726/ 27-7-1979
Λαμία 27-7-1979 ο Νομάρχης
ο Δ/ντής Εσωτερικών
Κων/νος ΠΑΠΑΔΗΜΗΤΡΙΟΥ

ΕΘΕΩΡΗΘΗ
Λαμία 26-7-1979
ο Δ/ντής Δασών
ΑΝΑΣΤ. ΚΑΡΑΤΑΣΣΟΣ

Λαμία 27-6-1979
ο Δασάρχης
ΓΕΡΑΣ. ΖΑΜΑΝΑΝΗΣ

ο Συντάξας
Τοπογράφος Υπομ/κός
ΙΩΑΝΝΗΣ ΚΑΡΑΠΙΣΑΛΗΣ

ΑΝΑΚΟΙΝΩΣΕΙΣ

Ἀριθ. Β2/3638/Φ/121 (6)

Περὶ ἀνακοινώσεως παρακαταθέσεως ἀποζημιώσεως γιὰ ἀπαλλοτρίωση πρὸς κατασκευὴ τῆς Ἐθνικῆς ὁδοῦ Λ. Αἰδηψοῦ-Ροβιῶν.

Ο ΥΠΟΥΡΓΟΣ ΔΗΜΟΣΙΩΝ ΕΡΓΩΝ

Σύμφωνα μὲ τὰ ἄρθρα 7 καὶ 8 τοῦ Ν.Δ. 797/1971 «περὶ ἀναγκαστικῶν ἀπαλλοτριώσεων», γνωστοποιοῦμε :

α) Σὲ ὅσους ἔχουν ἢ διεκδικοῦν δικαιώματα κυριότητας σὲ ἀκίνητα ποὺ ἀπαλλοτριώθηκαν ἀναγκαστικὰ μὲ τὴ Δ.8118/8956/77 κοινὴ ἀπόφαση τῶν Ὑπουργῶν Οἰκονομικῶν καὶ Δημοσίων Ἔργων (ΦΕΚ 50/77 τ. Δ') γιὰ τὴν κατασκευὴ τῆς Ἐθνικῆς ὁδοῦ Λ. Αἰδηψοῦ-Ροβιῶν.

β) Τοὺς ἐνυπόθηκους δανειστὲς καὶ τοὺς τρίτους διεκδικητὲς τῶν ἀριθ. ΚΠ 13α, 14α, 1, 2, 3, 3α, 5 ἕως καὶ 39, 41 ἕως 120 ἀκινήτων αὐτῶν, ὅτι ἡ ἀποζημίωση τῆς ἐδαφικῆς ἐπιφάνειας καὶ τῶν ἐπικειμένων της, ὅπως περιγράφονται στὸ σχετικὸ κτηματολογικὸ πίνακα, ἡ ὁποία καθορίστηκε μὲ τὴ 267/78 ἀπόφαση τοῦ Μονομελοῦς Πρωτ. Χαλκίδος ἔχει παρακατατεθεῖ στὸ Γραφεῖο Παρακαταθηκῶν Ἱστιαίας.

Σχετικὰ ἔχει ἐκδοθεῖ τὸ ἀριθ. 1977/24.2.79 γραμμάτιο συστάσεως παρακαταθήκης δρχ. δέκα ὀκτὼ ἑκατομμυρίων ὀκτακοσίων σαράντα ἕξη χιλιάδων τετρακοσίων πενήντα (18.846.450).

Ἡ ἀποζημίωση θὰ ἀποδοθεῖ στὰ πρόσωπα ποὺ θὰ ἀναγνωρισθοῦν δικαιοῦχοι κατὰ τὴ νόμιμη διαδικασία.

Ἡ ἀνακοίνωση αὐτὴ νὰ δημοσιευθεῖ στὴν Ἐφημερίδα τῆς Κυβερνήσεως.

Ἀθῆναι, 16 Αὐγούστου 1979

Μὲ Ἐντολὴ Ὑπουργοῦ
Ὁ Διευθυντὴς κ.ά.α.
ΑΛ. ΚΑΠΛΑΝΙΔΟΥ

Ἀριθ. Φ. 217.84 (7)

Περὶ εἰδοποιήσεως παρακαταθέσεως ἀπὸ τὴ ΔΕΗ ἀποζημιώσεως γιὰ ἀναγκαστικὴ ἀπαλλοτρίωση ἀκινήτων στὸ Νομὸ Ἀρκαδίας. Λιγνιτωρυχεῖο Μεγαλοπόλεως. Προστατευτικὸ ἀνάχωμα Θωκνίας.

ΔΗΜΟΣΙΑ ΕΠΙΧΕΙΡΗΣΙΣ ΗΛΕΚΤΡΙΣΜΟΥ

Σύμφωνα μὲ τὶς διατάξεις τῶν ἄρθρων 7 καὶ 8 τοῦ Ν. Δ. 797/71 «περὶ ἀναγκαστικῶν ἀπαλλοτριώσεων» πληροφοροῦμε ὅλους ὅσους :

α) Ἔχουν δικαιώματα κυριότητας ἢ ἄλλα ἐμπράγματα δικαιώματα ἢ

β) Ἔχουν ἐγγράψει ὑποθήκη ἢ ἔχουν ἐπιβάλει κατάσχεση ἢ μὲ ὁποιοδήποτε τρόπο διεκδικοῦν τὰ ἀκίνητα ποὺ βρίσκονται στὴν κοινότητα Θωκνίας τοῦ Νομοῦ Ἀρκαδίας ποὺ ἔχουν ἀπαλλοτριωθεῖ μὲ τὴν Α. 13649/3622/4.9.78 (ΦΕΚ Δ' 492/78) κοινὴ ἀπόφαση τῶν Ὑπουργῶν Οἰκονομικῶν καὶ Βιομηχανίας καὶ Ἐνεργείας γιὰ τὴν κατασκευὴ προστατευτικοῦ ἀναχώματος χωρίου Θωκνία, τὰ ἑξῆς :

Ἡ ἀποζημίωση ποὺ καθόρισε ἡ 85/1979 ἀπόφαση τοῦ Μονομελοῦς Πρωτοδικείου Τριπόλεως γιὰ τὰ ἀνωτέρω ἀκίνητα καὶ συστατικὰ καὶ παραρτήματα αὐτῶν, ἔχει κατατεθεῖ στὸ Ταμεῖο Παρακαταθηκῶν καὶ Δανείων μὲ τὸ 552367/16.8.79 γραμμάτιο συστάσεως παρακαταθήκης, ποσοῦ δραχμῶν δύο ἑκατομμυρίων διακοσίων πενήντα ἑπτὰ χιλιάδων διακοσίων πενήντα (2.257.250).

Τὰ ἀνωτέρω ἀκίνητα εἰκονίζονται στὸ ΜΚ 3070/78 κτηματολογικὸ διάγραμμα τῆς ΔΕΗ.

Ἡ ἀνωτέρω ἀποζημίωση εἶναι ἀποδοτέα στοὺς δικαιούχους ποὺ θὰ ἀναγνωρισθοῦν σύμφωνα μὲ τὸ νόμο.

Ἀθῆναι, 22 Αὐγούστου 1979

Ὁ Νομικὸς Σύμβουλος
Γ.Δ. ΜΗΛΑΣ

Ἀριθ. Φ 213.84 (8)

Περὶ εἰδοποιήσεως παρακαταθέσεως ἀπὸ τὴ ΔΕΗ ἀποζημιώσεως γιὰ ἀναγκαστικὴ ἀπαλλοτρίωση ἀκινήτων στὸ Νομὸ Ἀρκαδίας. ΑΗΣ Μεγαλοπόλεως. Ὁδὸς ἐπισκέψεως καὶ διέλευση ἀγωγοῦ ὑδροδοτήσεως.

ΔΗΜΟΣΙΑ ΕΠΙΧΕΙΡΗΣΙΣ ΗΛΕΚΤΡΙΣΜΟΥ

Σύμφωνα μὲ τὶς διατάξεις τῶν ἄρθρων 7 καὶ 8 τοῦ Ν. Δ. 797/71 «περὶ ἀναγκαστικῶν ἀπαλλοτριώσεων» πληροφοροῦμε ὅλους ὅσους :

α) Ἔχουν δικαιώματα κυριότητας ἢ ἄλλα ἐμπράγματα δικαιώματα ἢ

β) Ἔχουν ἐγγράψει ὑποθήκη ἢ ἔχουν ἐπιβάλει κατάσχεση ἢ μὲ ὁποιοδήποτε τρόπο διεκδικοῦν τὰ ἀκίνητα ποὺ βρίσκονται στὴν Κοινότητα Κατσίμπαλη τοῦ Νομοῦ Ἀρκαδίας ποὺ ἔχουν ἀπαλλοτριωθεῖ μὲ τὴν Α.13648/3623/4.9.78 (ΦΕΚ Δ' 492/78) κοινὴ ἀπόφαση τῶν Ὑπουργῶν Οἰκονομικῶν καὶ Βιομηχανίας καὶ Ἐνεργείας γιὰ τὴν κατασκευὴ ὁδοῦ ἐπισκέψεως καὶ ἀγωγοῦ ὑδροδοτήσεως στὸν ΑΗΣ Μεγαλοπόλεως τὰ ἑξῆς :

Ἡ ἀποζημίωση ποὺ καθόρισε ἡ 86/1979 ἀπόφαση τοῦ Μονομελοῦς Πρωτοδικείου Τριπόλεως γιὰ τὰ ἀνωτέρω ἀκίνητα καὶ συστατικὰ καὶ παραρτήματα αὐτῶν, ἔχει κατατεθεῖ στὸ Ταμεῖο Παρακαταθηκῶν καὶ Δανείων μὲ τὸ 552366/16.8.1979 γραμμάτιο συστάσεως παρακαταθήκης, ποσοῦ δραχμῶν ἑπτακοσίων πενήντα δύο χιλιάδων ἑξακοσίων ἑξήντα (752.660).

Τὰ ἀνωτέρω ἀκίνητα εἰκονίζονται στὸ ΜΚ 3071/1978 κτηματολογικὸ διάγραμμα τῆς ΔΕΗ.

Ἡ ἀνωτέρω ἀποζημίωση εἶναι ἀποδοτέα στοὺς δικαιούχους ποὺ θὰ ἀναγνωρισθοῦν σύμφωνα μὲ τὸ νόμο.

Ἀθῆναι, 22 Αὐγούστου 1979

Ὁ Νομικὸς Σύμβουλος
Γ.Δ. ΜΗΛΑΣ

ΑΠΟ ΤΟ ΕΘΝΙΚΟ ΤΥΠΟΓΡΑΦΕΙΟ